



02.a.1 - Planimetria generale

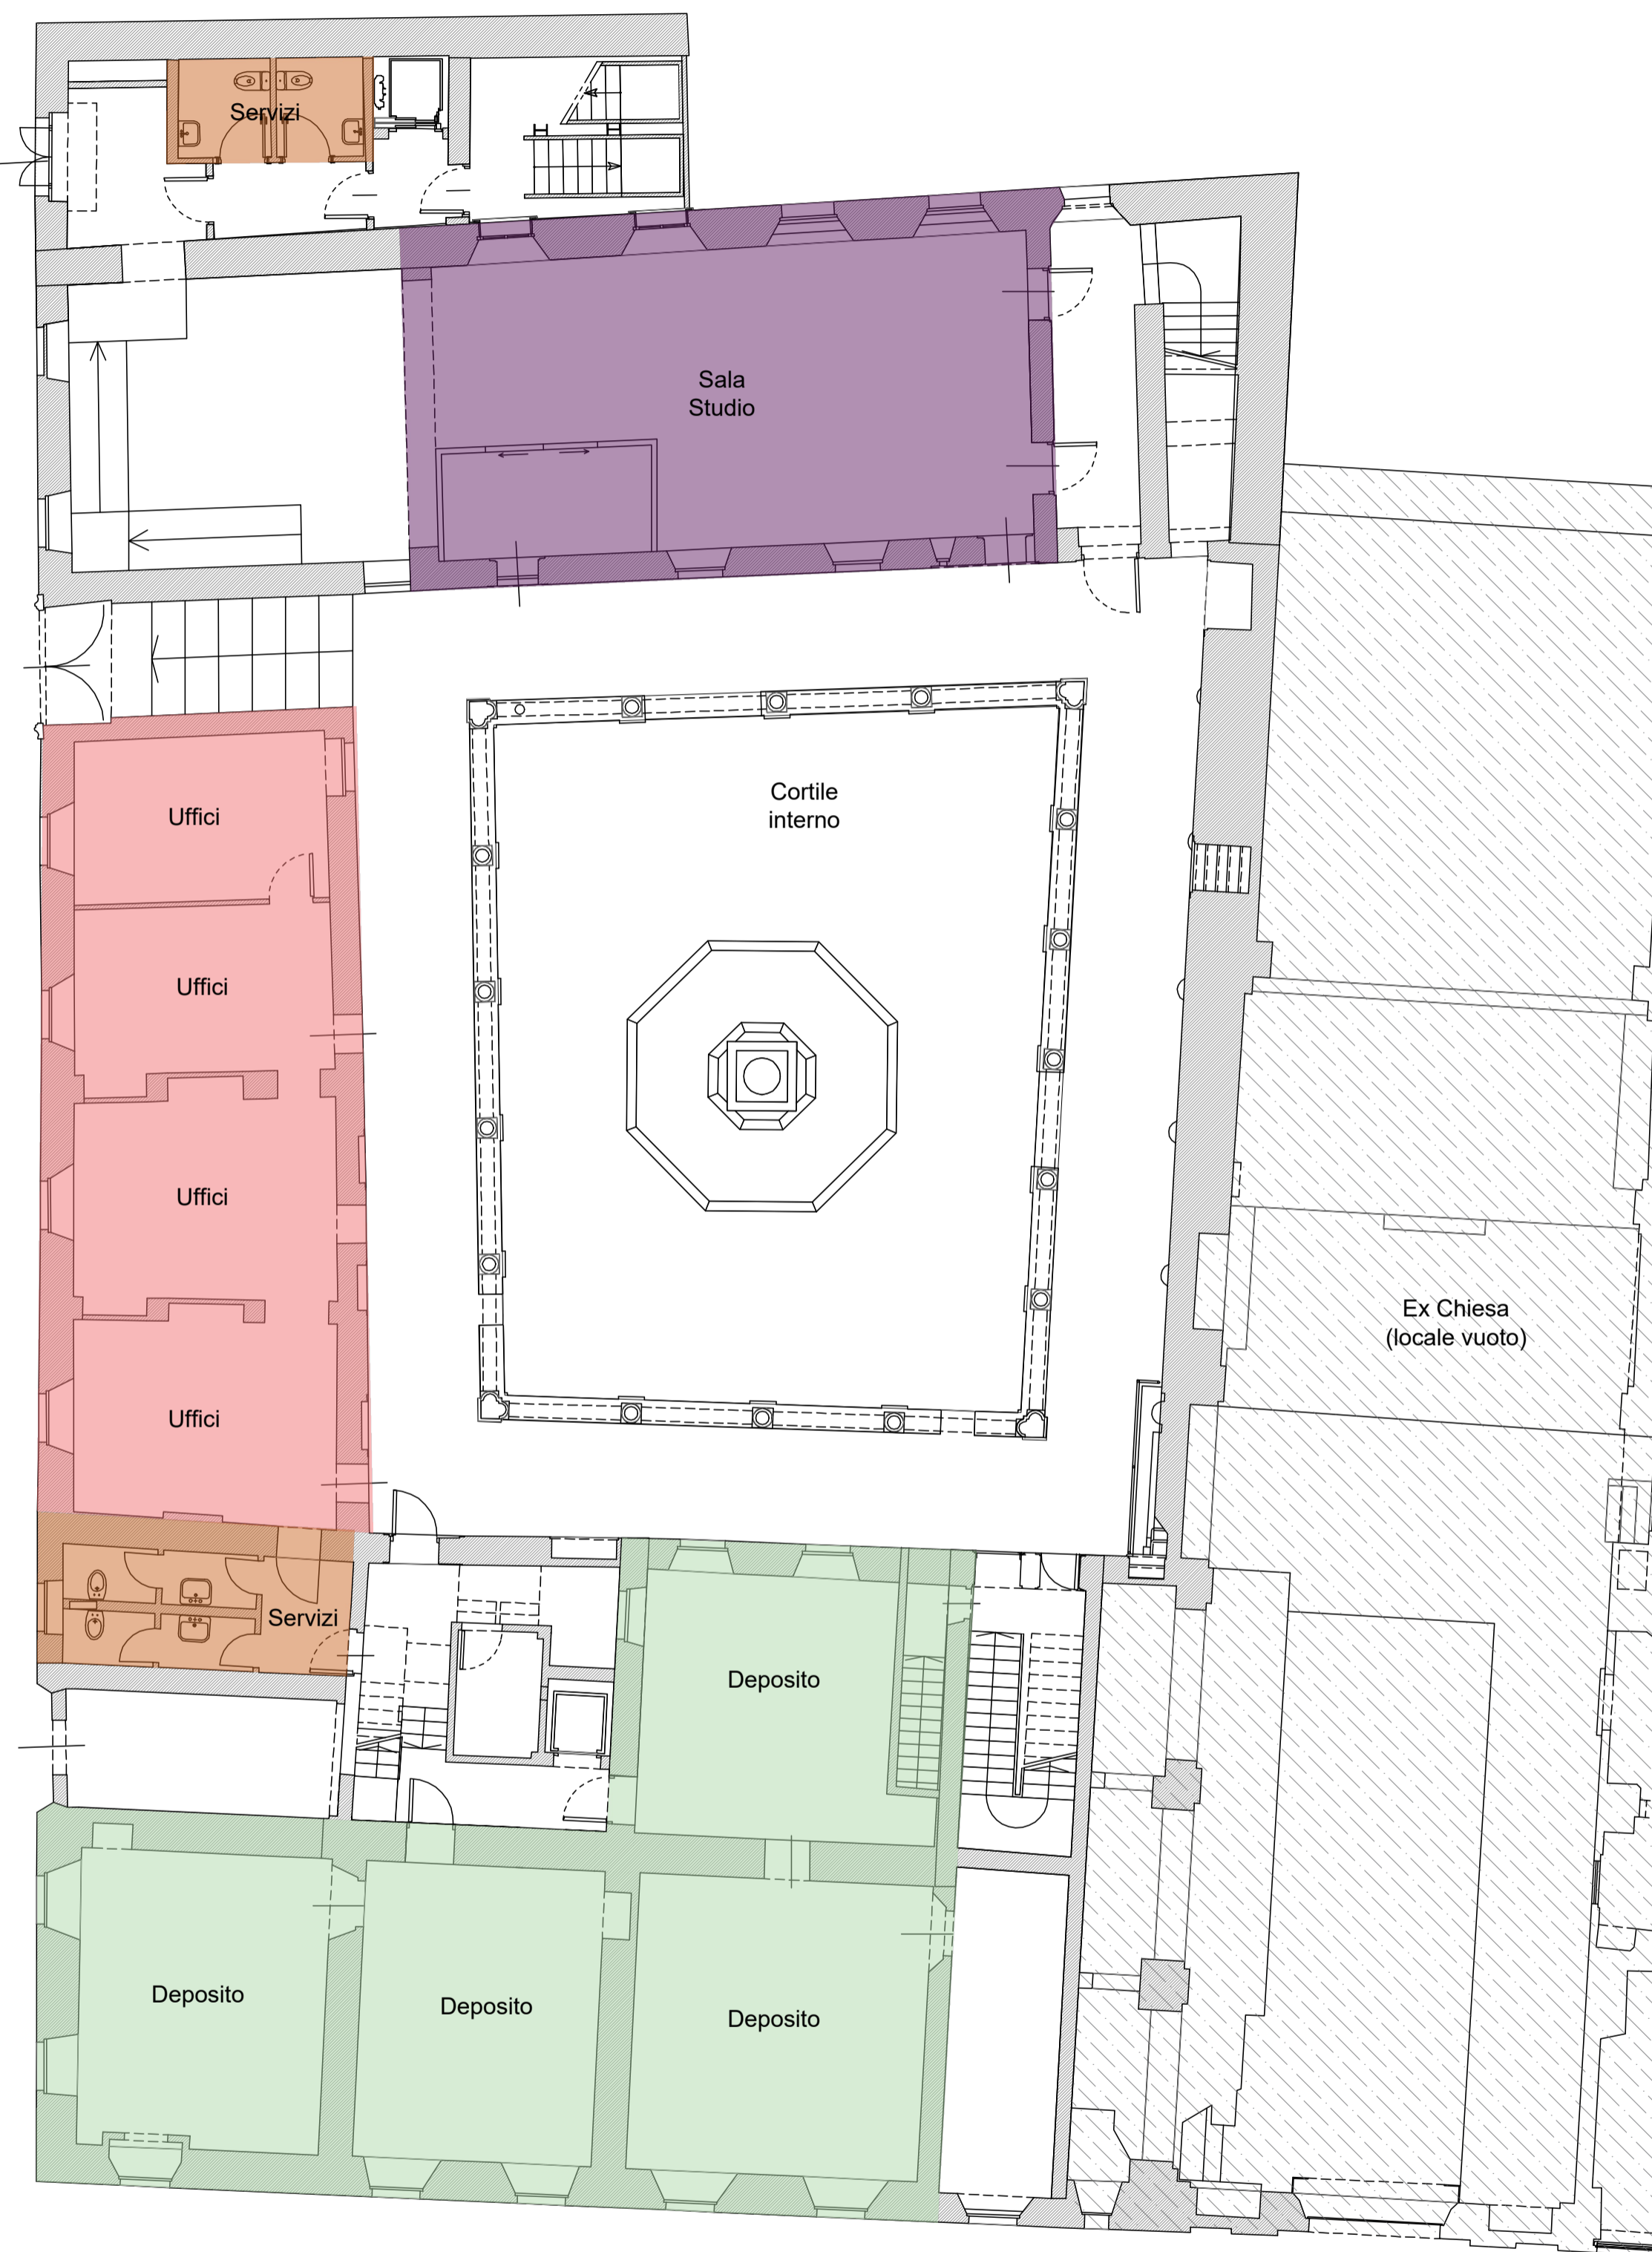

02.a.2 - Planimetria spazi e percorsi oggetto di indagine del PEBA

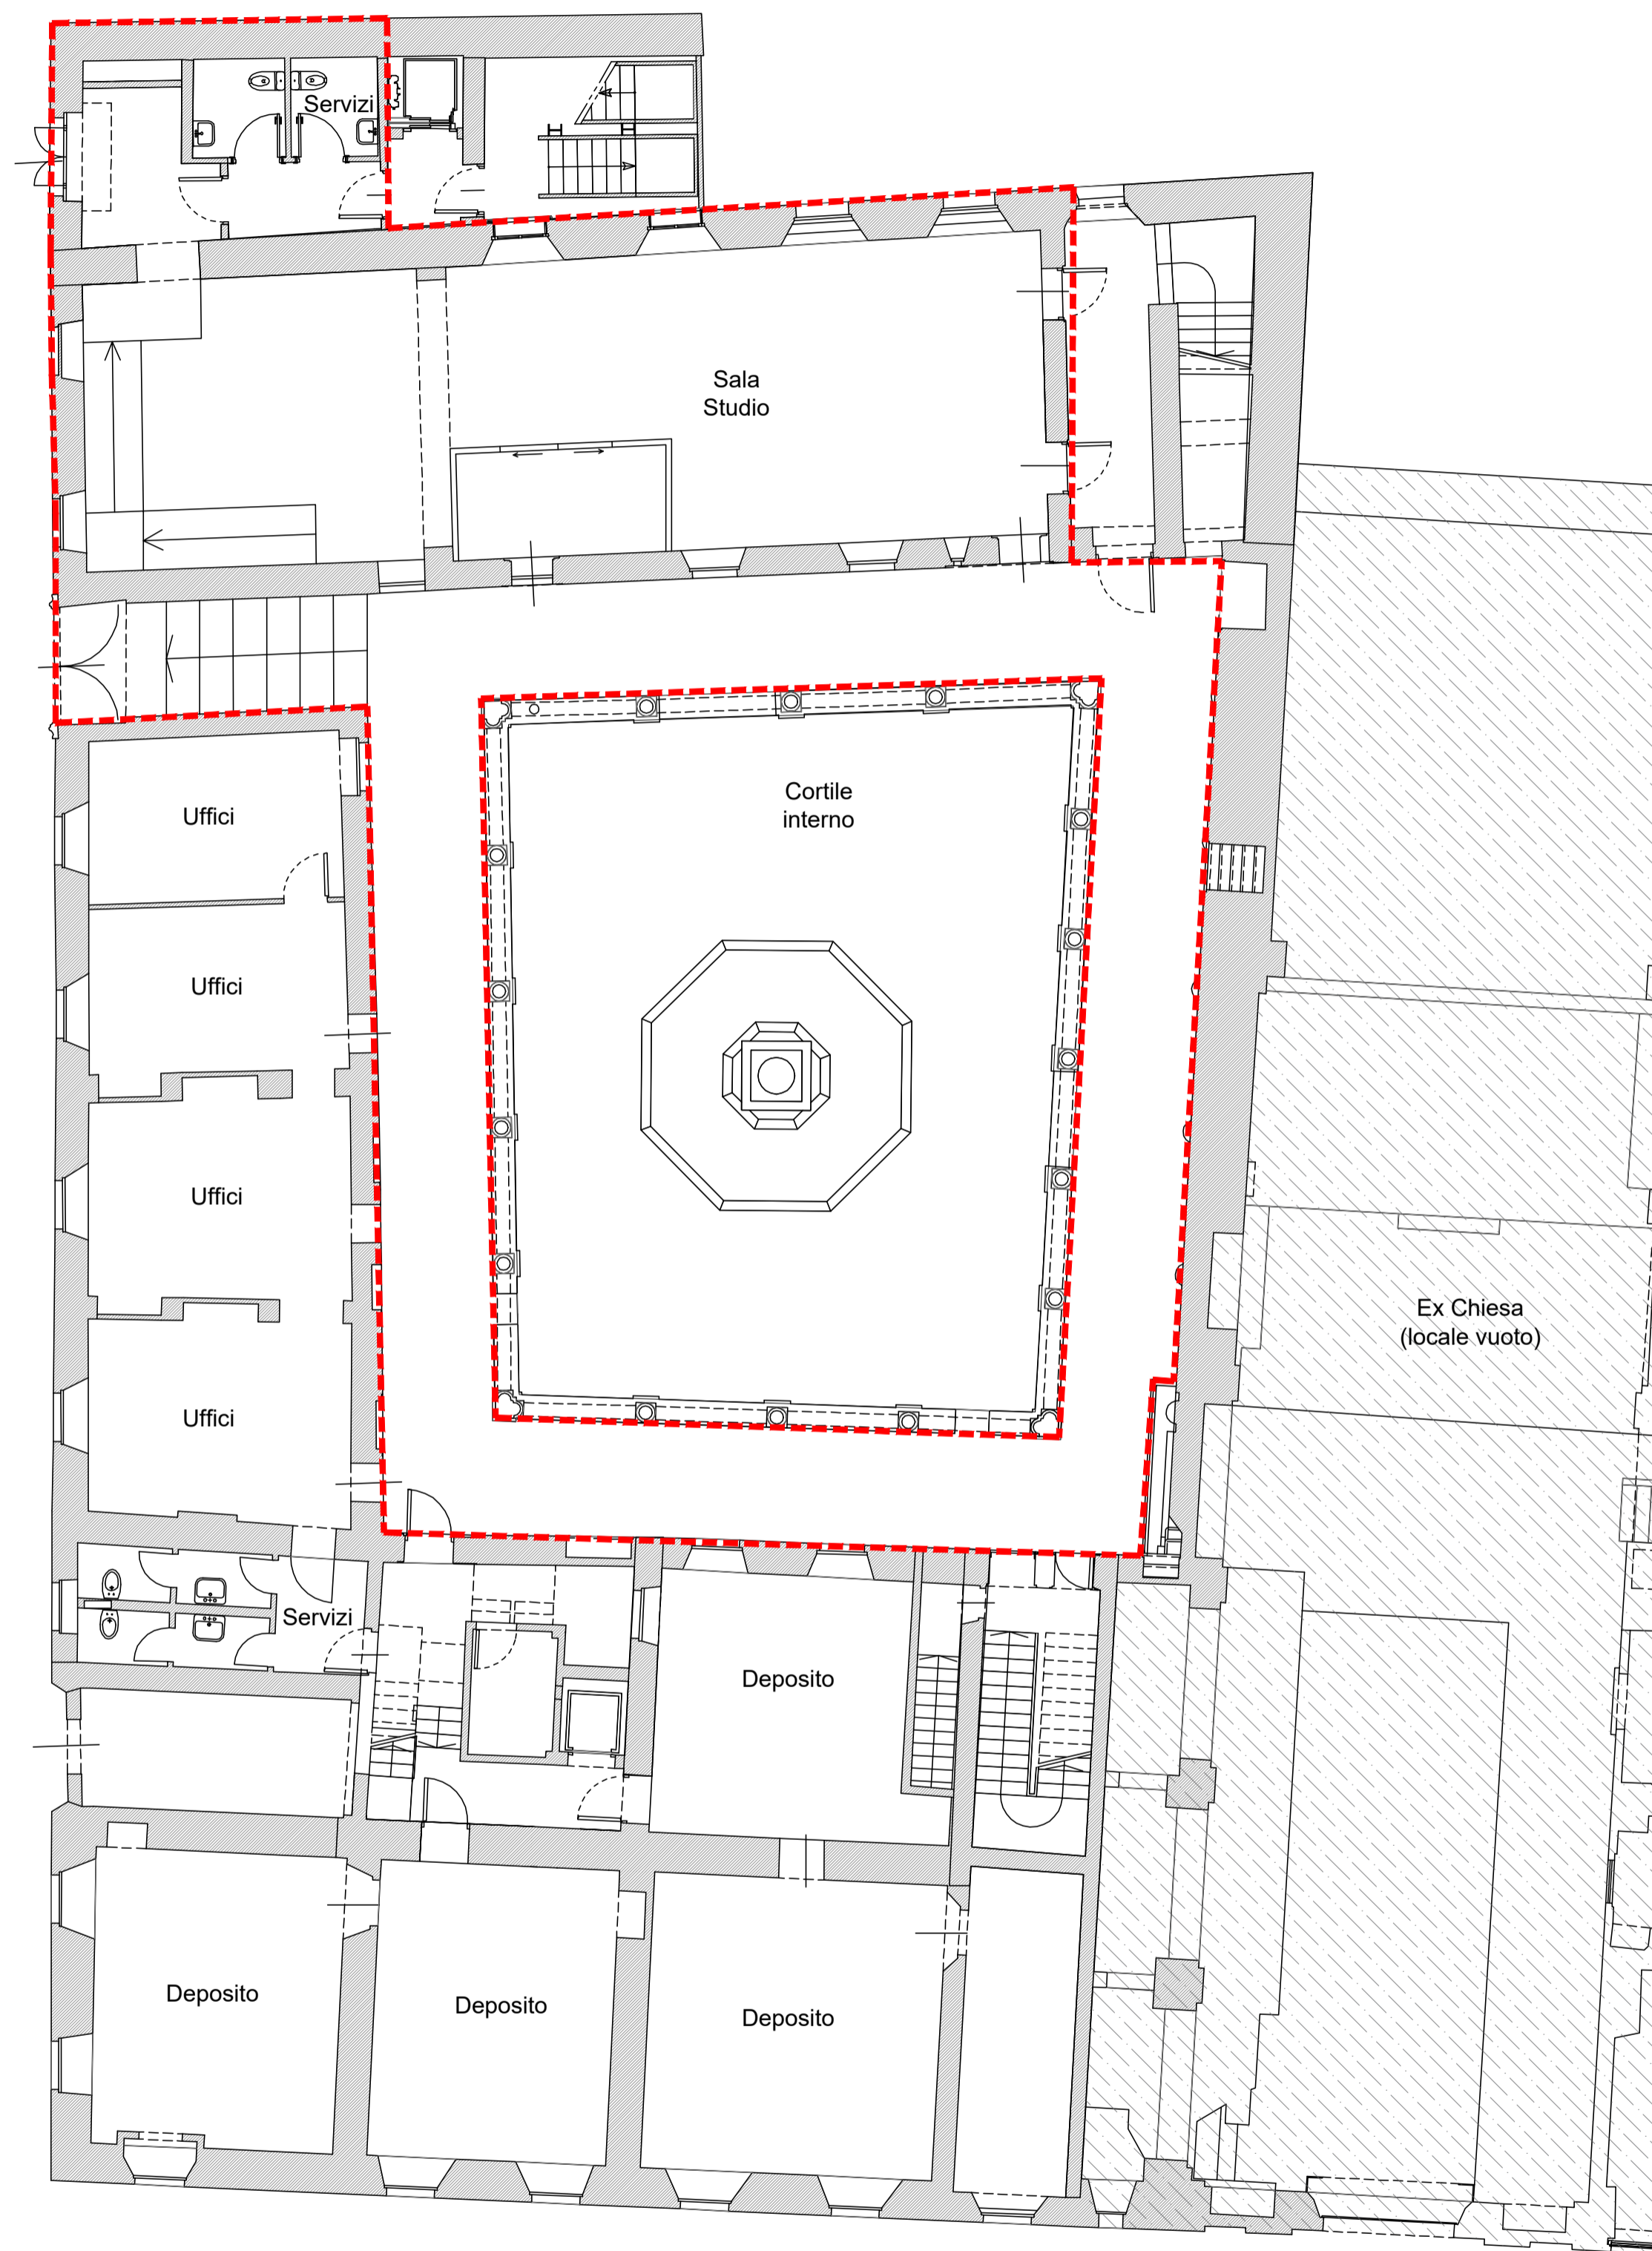

LEGENDA

- 02.a.1**
- Deposito
 - Sala Studio
 - Servizi Igienici
 - Uffici
- 02.a.2**
- Spazi e percorsi oggetto di indagine del PEBA

Finanziamento dell'Unione europea - NextGenerationEU. Intervento finanziato con l'avviso n 48038 del 02/12/2021 del PNRR Missione 1: Investimento 1.2 "Rimozione delle barriere fisiche e cognitive in musei, biblioteche e archivi".

I punti di vista e le opinioni espresse sono tuttavia solo quelli degli autori e non riflettono necessariamente quelli dell'Unione europea e della Commissione europea. Né l'Unione europea né la Commissione europea possono essere ritenute responsabili per essi.

 WeProject s.r.l. Management for urban development Via Rieti, 4 25125 Brescia tel +39 030 8374509 mobile +39 3666274380 i.bresciani@weproject.it www.weproject.it P. IVA 07077100969	 COMMITTENTE ARCHIVIO DI STATO DI PAVIA Provincia di Pavia
	DESCRIZIONE Piano di Eliminazione delle Barriere Architettoniche P.E.B.A.
DATA Maggio 2024 SCALA 1:100	TAV. N. 02.a CONTENUTO TAVOLA Analisi Preliminare del Luogo della Cultura
RISERVATO AGLI UFFICI	IL COMMITTENTE Archivio di Stato di Pavia (PV)
I PROGETTISTI Ing. Ilaria Bresciani TEAM DI PROGETTAZIONE Ing. Matteo Bertoni Ing. Chiara Reboani	